


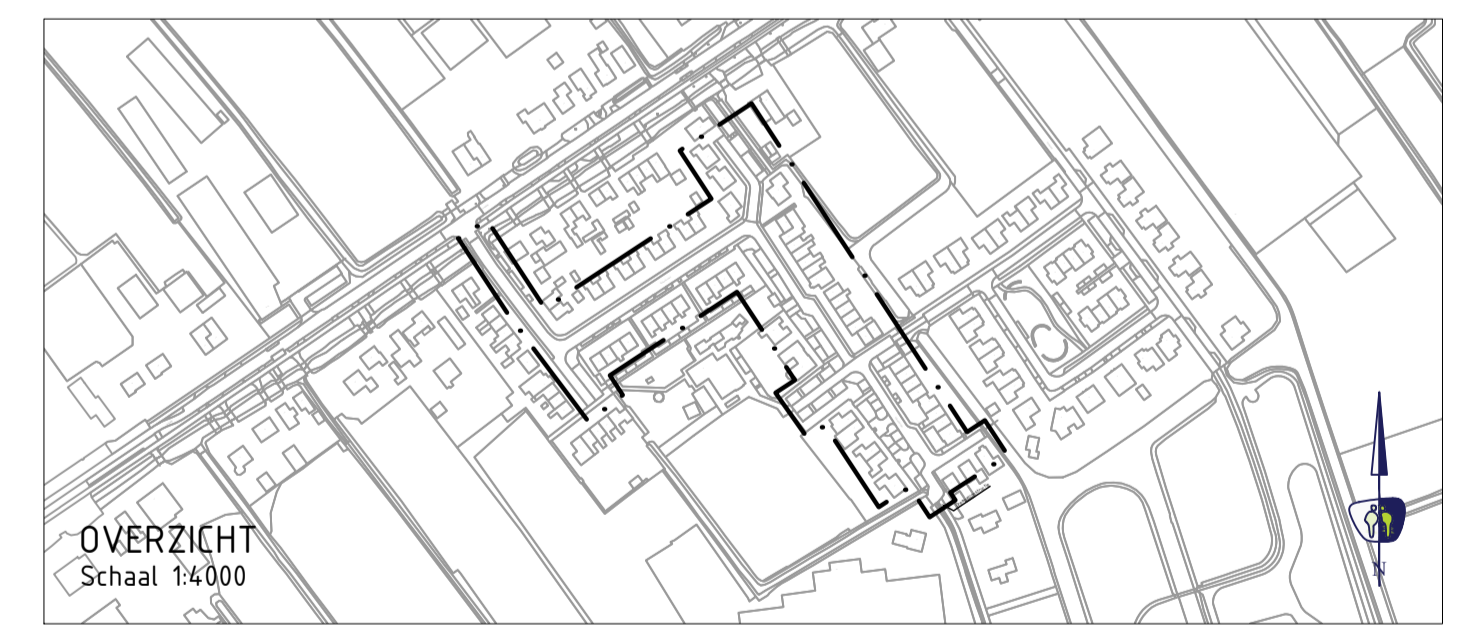

LEGENDA

ALGEMEEN

- Contouren GBKN
- Werkgrens
- Opstelplaats rolcontainers
- Uitstapstrook
- Trottoir
- Fietspad
- Parkeerplaats
- Drempelconstructie
- Rijbaan
- Inrit



| | | | |
|------|-------|----------|-----------|
| ## | - | - | - |
| ## | - | - | - |
| ## | - | - | - |
| ## | - | - | - |
| V.NR | DATUM | GETEKEND | WIJZIGING |



Hamerkaag 11 | 1741 LA Schagen | www.prommenz.nl | info@prommenz.nl

projectnummer 19064 tekeningnummer PR_510 versie 2.0 blad 01 van 01

project
Reconstructie Balkweiterhoek

onderwerp
Totaal ontwerp


opdrachtgever
Gemeente Medemblik

status Concept
schaal 1:500
formaat A1

ontwerper I. Groot
projectleider F. Timmer

paraaf datum 16-09-2020
paraaf datum 16-09-2020

een frisse blik op ouwte

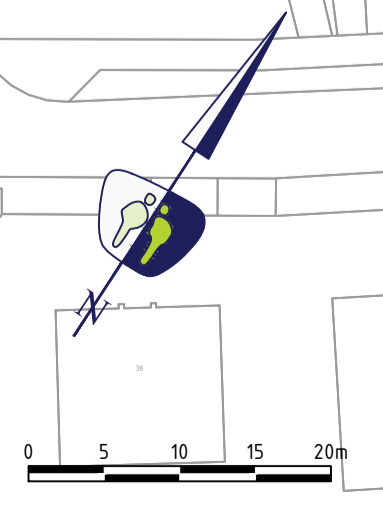

Drempelconstructie